
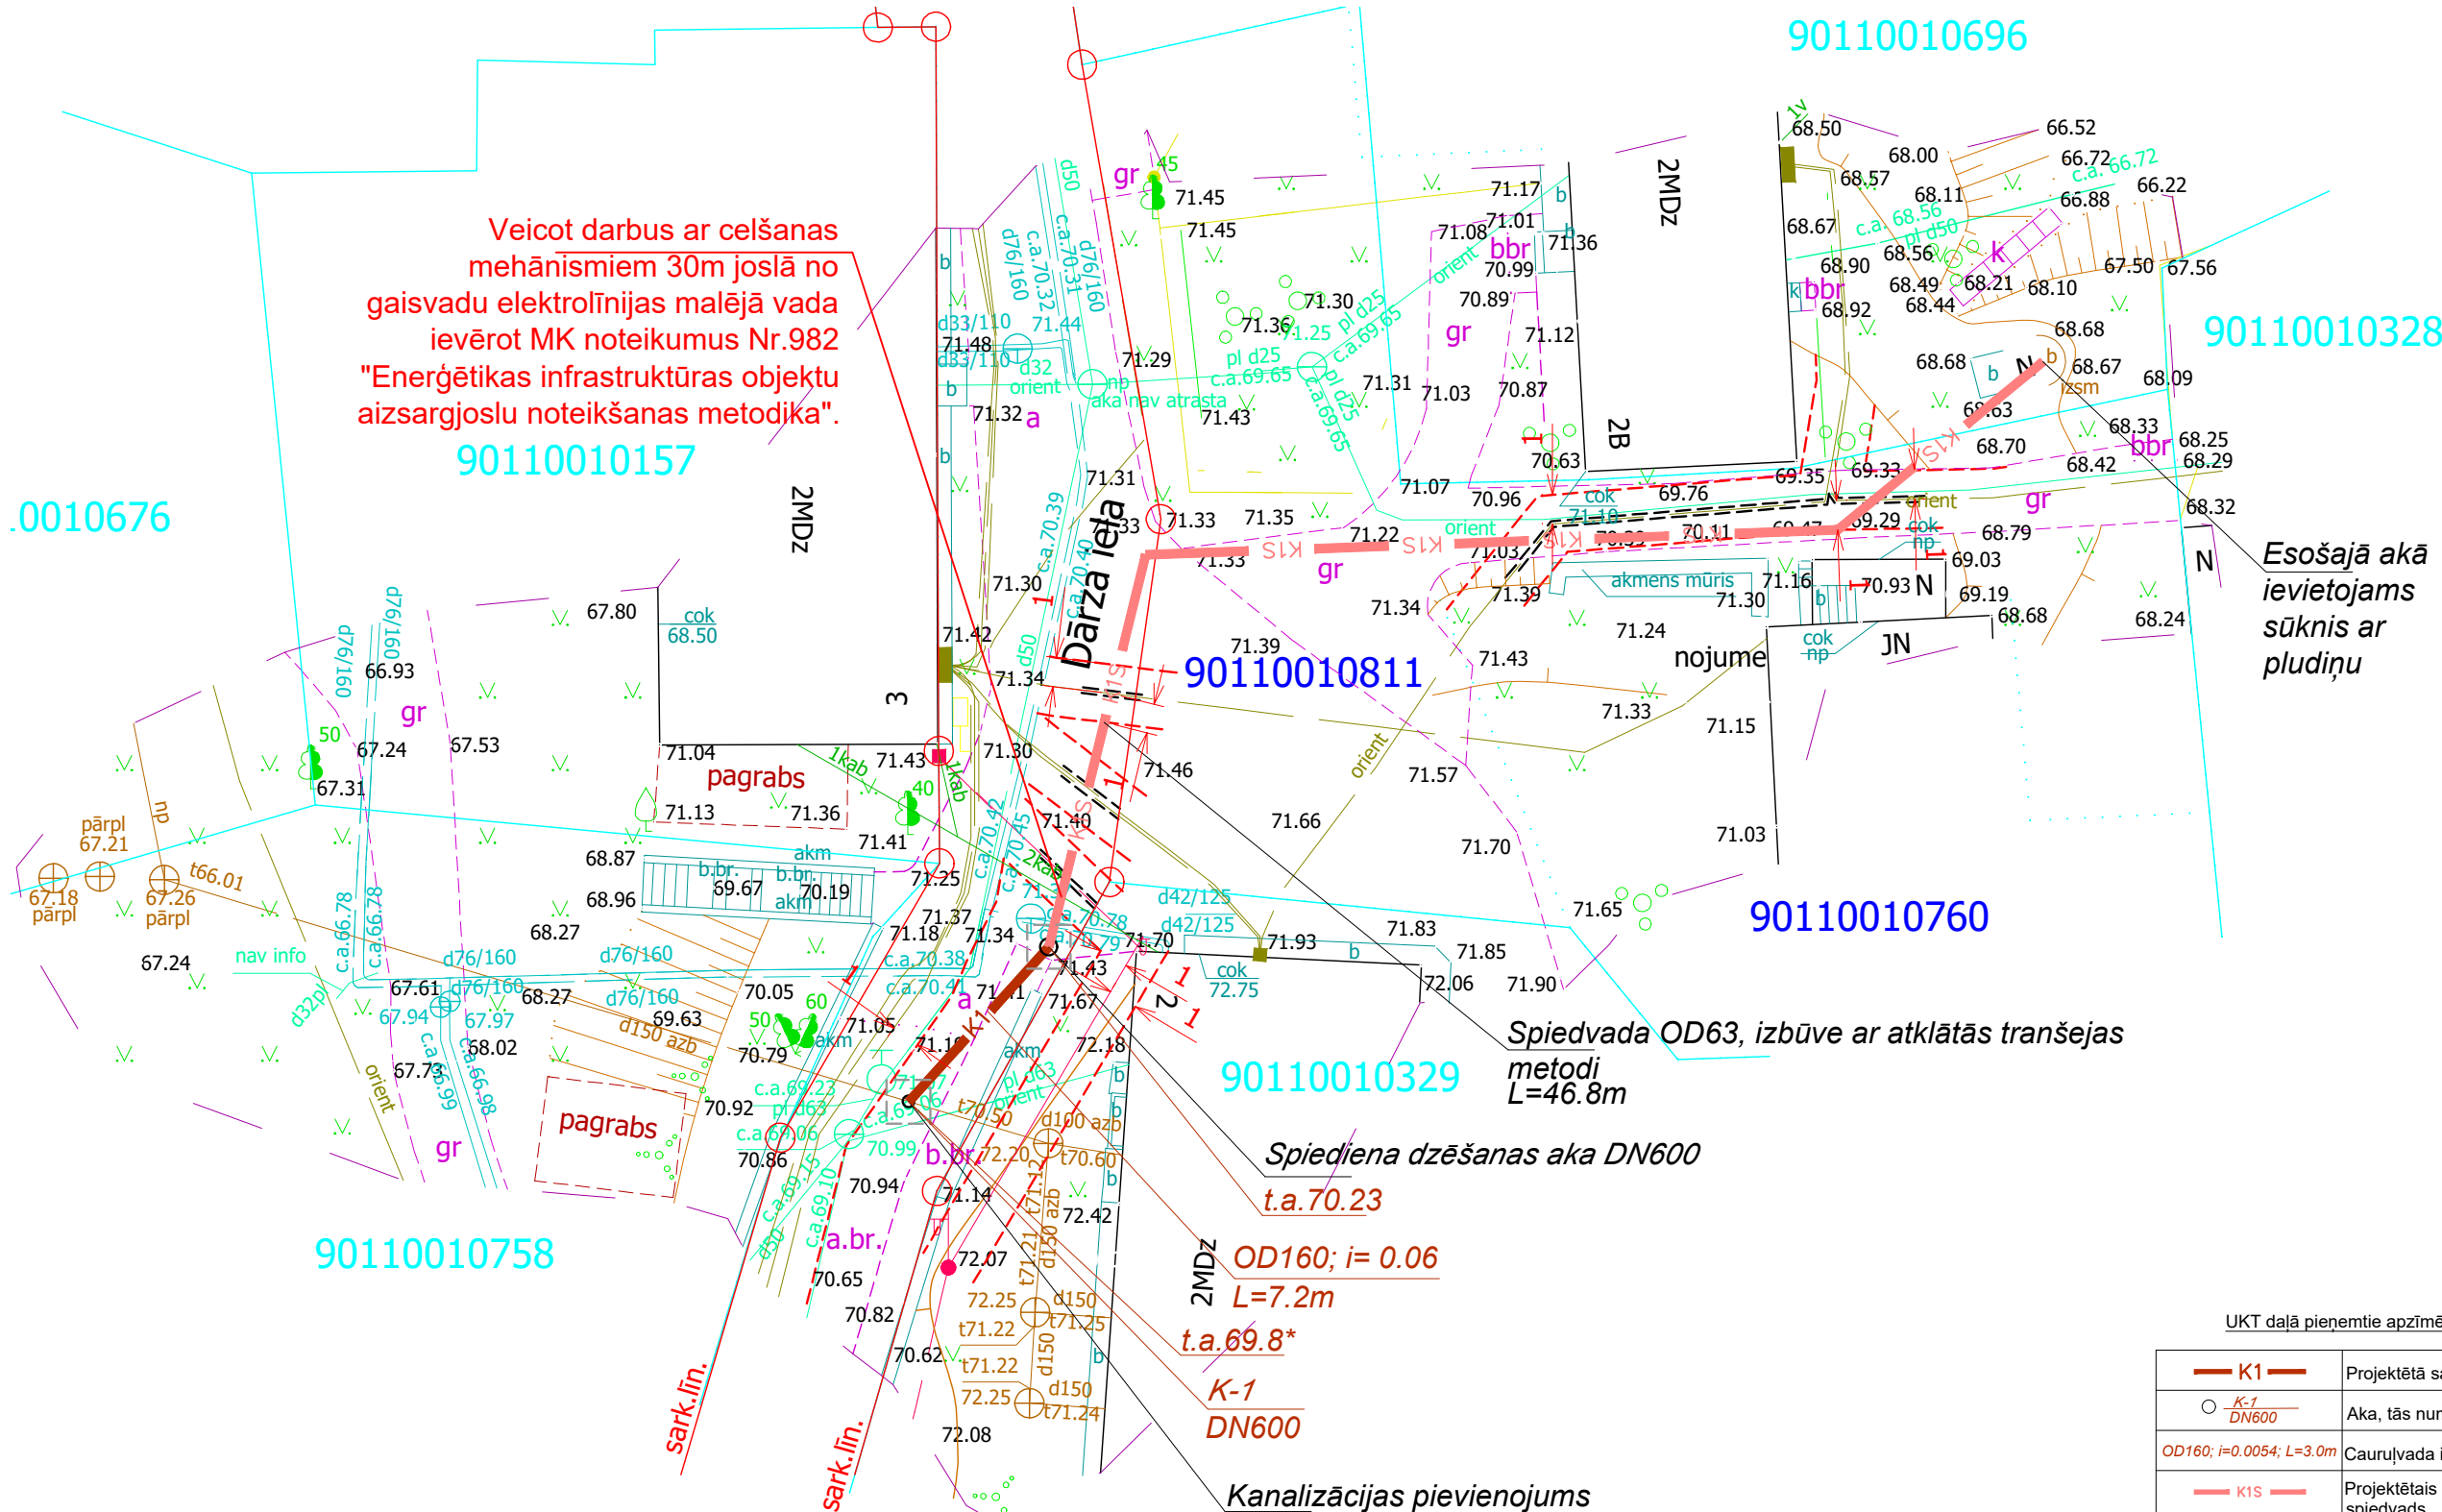


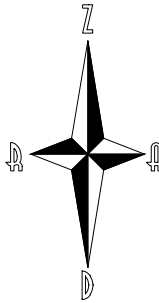

Veicot darbus ar celšanas mehānismiem 30m joslā no gaisvadu elektrolīnijas malējā vada ievērot MK noteikumus Nr.982 "Energētiskās infrastruktūras objektu aizsargjoslu noteikšanas metodika".

Esošajā akā ievietojams sūknis ar pludiņu

Spiedvada OD63, izbūve ar atklātās tranšejas metodi L=46.8m

Spiediena dzēšanas aka DN600 t.a.70.23

OD160; i= 0.06 L=7.2m

t.a.69.8* K-1 DN600

Kanalizācijas pievienojums esošajam kanalizācijas kolektoram DN150

UKT daļā pieņemtie apzīmējumi

	K1	Projektētā sadzīves kanalizācija
	K-1 DN600	Aka, tās numurs, diametrs
	OD160; i=0.0054; L=3.0m	Caurulvada izmērs, slīpums, garums
	K1S	Projektētais sadzīves kanalizācijas spiedvads
		Esošo kabeļu aizsargjosla
		Būvbedres izmēri

SIA "MĒRNICĪBAS BROKERI"

Pasta iela 11-30k-2, Tukums, tel.29111356;26465330

Reg.Nr.50103333911

e-pasts: mb@m-b.lv

Dārza iela 2B

Kandava, Tukuma nov.

SIA "MELIORCELTNIEKS"

Direktors

G.Kļaviņš

14.02.2023

Topogrāfs

G.Kļaviņš

14.02.2023

Kamerālists

G.Kļaviņš

14.02.2023

PIEZĪMES:
1. Uzmērīts 2023.gada 14.februārī.
2. LKS-92 TM koordinātu sistēma, mēroga koeficients 0.999967
3. Latvijas normālo augstumu sistēma (LAS-2000.5)
4. Uzmērīšanā izmantota LaiPos GP bāzes stacija "TKM1" RTK režīmā
5. Nekustamā īpašuma kadastra kartes dati uz 13.02.2023. Dati iegūti portālā www.kadastrs.lv (datums: 30.02.2021 edoc). Saskaņā ar VZD sniegto informāciju zemes vienību robežas ir atbilstoši atbilstoši zemes kadastrālās uzmērīšanas un vietējā ģeodēziskā tīkla precizitātei un var nesakrist ar situāciju plānā.
6. Uzmērījumi veikti 0.19 ha.
7. Topogrāfiskie apzīmējumi atbilstoši atbilstoši Ministra kabineta 2012. gada 24.aprīļa noteikumu Nr.281 1.pielikumam.
8. Sarkanās līnijas ir atbilstoši pašvaldības teritorijas plānojumam.

Dārzniecības iela 20-6, Tukums, LV - 3101

Reģ.Nr.40103340358

SIA PROGRESSIVE SYSTEMS

Pasūtītājs:

SIA "Kandavas komunālie pakalpojumi"

Reģ.Nr.41203006844, "Robežkalni", Kandavas pag., Tukuma nov., LV-3120

Kanalizācijas tīkla pieslēgums Dārza iela 2B, Kandava, Tukuma novads, LV-3120

Paraksts

Vārds, uzvārds

Datums

BŪVPROJEKTS

Būvproj.vad.

BIS sist.

J. Rozītis

06.2023.

Izstrādāja

BIS sist.

M.Rozīte

06.2023.

Rasējums

PLĀNS AR KANALIZĀCIJAS TĪKLU

Proj.stad.

2023.g.

Lapas Nr.

Pasūt.Nr.

Lapu sk.

1

1:250