


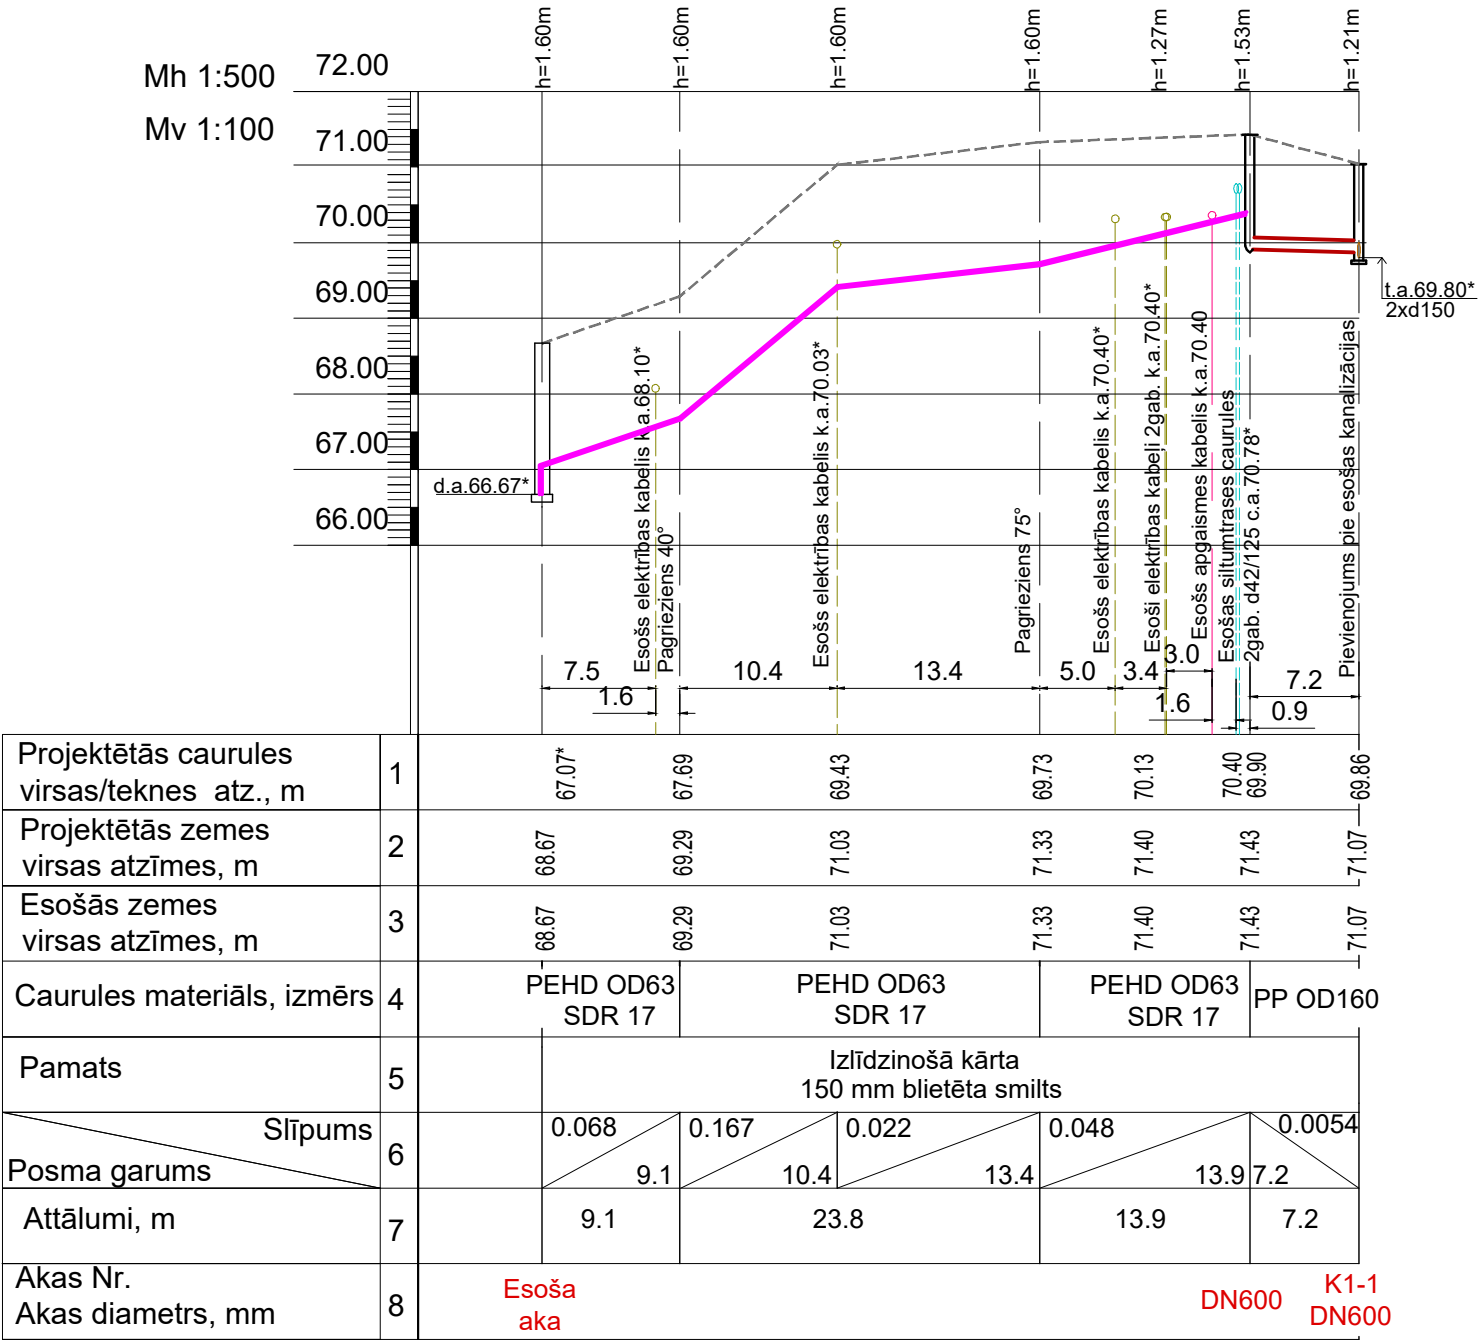

Piezīmes:

1. Pirms darbu uzsākšanas precizēt gan esošās, gan projektētās zemes austuma atzīmes ar projektā paredzētajām.
2. Neatbilstību vai pretrunu gadījumā pirms darbu uzsākšanas griezties pie projektētāja neskaidrību novēršanai.
3. Tīklu būvdarbus veikt būvdarbu vadīšanā sertificēta būvdarbu vadītāja uzraudzībā.
4. Garenprofils ir neatņemama sastāvdaļa rakstlaukumā norādītajam objektam.
5. Būvuzņēmējiem jāievērtē minēto darbu veikšanai nepieciešamie papildus materiāli un darbi, kas nav minēti šajā projektā, bet bez kuriem būvdarbi nav iespējami tehnoloģiski pareiza un spēkā esošajiem normatīviem atbilstoša darbu izpilde pilnā apjomā.
6. Projekta UKT daļā neapskatītos jautājumus risināt saskaņā ar spēkā esošajām būvnormatīvu un nozares standarta prasībām.

Dārzniecības iela 20-6, Tukums, LV - 3101 Reģ.Nr.40103340358 SIA PROGRESSIVE SYSTEMS		Pasūtītājs: SIA "Kandavas komunālie pakalpojumi" Reģ.Nr.41203006844, "Robežkalni", Kandavas pag., Tukuma nov., LV-3120			
		Kanalizācijas tīkla pieslēgums Dārza iela 2B, Kandava, Tukuma novads, LV-3120			
		Paraksts	Vārds, uzvārds	Datums	BŪVPROJEKTS
Būvproj. vad.		J. Rozītis	06.2023.	Rasējums	Proj.stad.
Izstrādāja		M.Rozīte	06.2023.	KANALIZĀCIJAS SPIEDVADA GARENPROFILS	Lapas Nr.
					Lapu sk.
					2023.g.
					UKT-03
					1
					Mh1:500 Mv1:100