

14. 01. 99.

[Signature]

KOPIJA

Latvijas Republika

VZD Tukuma raj. nod.

Nekustamā īpašuma vērtēšanas birojs

Inventarizācijas lieta Nr. 306.

kandava,

Talsu iela 4

Tip "UNIVERSUMS A"

V Uz zemes gabala atrodošās celti

Ieraksta datums	Celtnes Nr. pēc plāna	Celtnes uzdevums	Celtnes lietošana	Materiāls		Stāvu skaits	Apbūvētais laukums m ²
				sienu	jumta		
1	2	3	4	5	6	7	8
14.01.1999	001	Ārējais	ārējais	akum.	āfēka	2	211.0
	001	pagrabs	pagrabs	akum.	-	1	(211.0)
	001	Jumta izlīdne	ārējais	akum.	-	1	(59.5)
		Ārējās kāpnes	kāpnes	-	āfēka	1	5.8
			Pamatcelme	korā:			816.8
	002	Ēkams	ēkams	dūlis	āfēka	2	89.5
		Ēkams kāpnes	ēkams	-	"	-	(21.5)
			celme N° 002.	korā:			89.5
	003	Ģeomet.	ģeomet.	dūlis	āfēka	1	5.2
			Palīgcelme	korā:			84.7

[illegible]

VI Brugi, žogi un citas zemes gabala izbūves

[illegible]

VII Zemes gabala celtnu un izbūvju kopvērtība

Ieraksta datums	19 <u>99</u> g. " <u>14.</u> " <u>janvāris</u>			19 ____ g. " <u> </u> " _____		
Nosaukums	atjaunošanas vērtība	nolietošanās vērtība	pašreizējā vērtība	atjaunošanas vērtība	nolietošanās vērtība	pašreizējā vērtība
1	2	3	4	5	6	7
Pamatceltnes	12135,-	6622,-	5513,-			
Palīgceltņes	1316,-	414,-	890,-			
Izbūves	46,-	9,-	34,-			
Kopā:	13494,-	4045,-	6449,-			

Ieraksta datums	19 ____ g. " <u> </u> " _____			19 ____ g. " <u> </u> " _____		
Nosaukums						
Pamatceltnes						
Palīgceltņes						
Izbūves						
Kopā:						

1999 г. «14.» января

Izpildīja:

19_____ g. «_____»


Pārbaudīja:

001/ 001 0640 001
 001/ 001 0640 002
 001/ 001 0640 003
 001/ 001 0640 004

14.04.1999.

Almuf.

Talsu iela 5

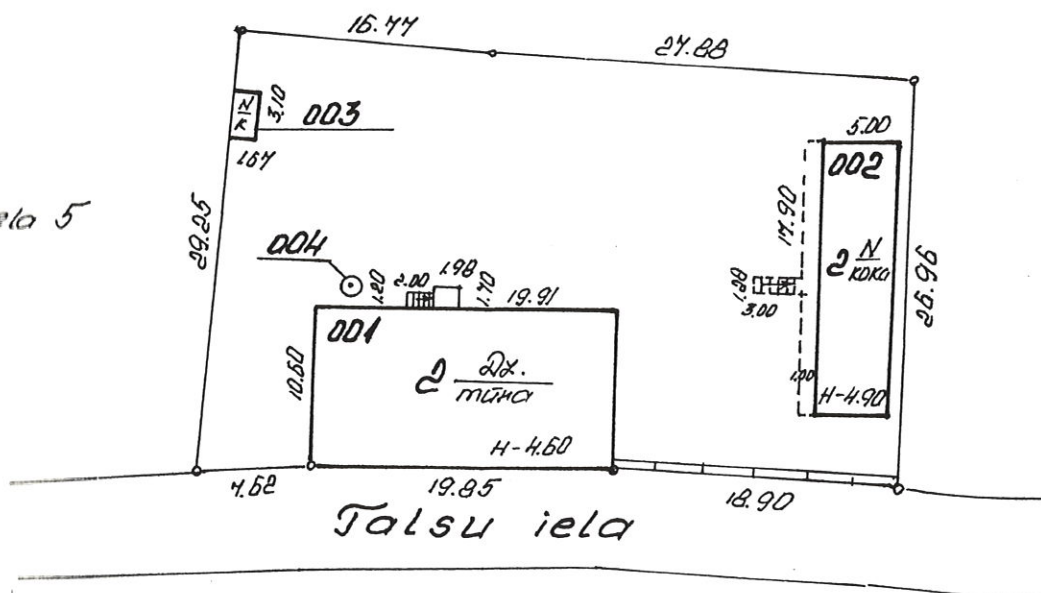

Talsu iela

Almuf.

Kopija paraksta

Kandava		Talsu iela 4	
Sīnchijas plāns		Lapa Nr.	Lapu skaits
001/ 001 0640		Vēd. Taksima nod. NIFB	
14.01.1999.			

Stāva plāns — Поэтажный план

celtnei № 1
строения

город Kandavas

pilsētā Jelgava

rajonā
района

улица

Galva


ielā № 7

pagrabs stāvs-этаж

H= 1.90 1.80

Logi _____
Окна _____
Durvis _____
Двери _____

14. 01. 99.
Alks
mm
sk. № 6, 1, un 14. 126.

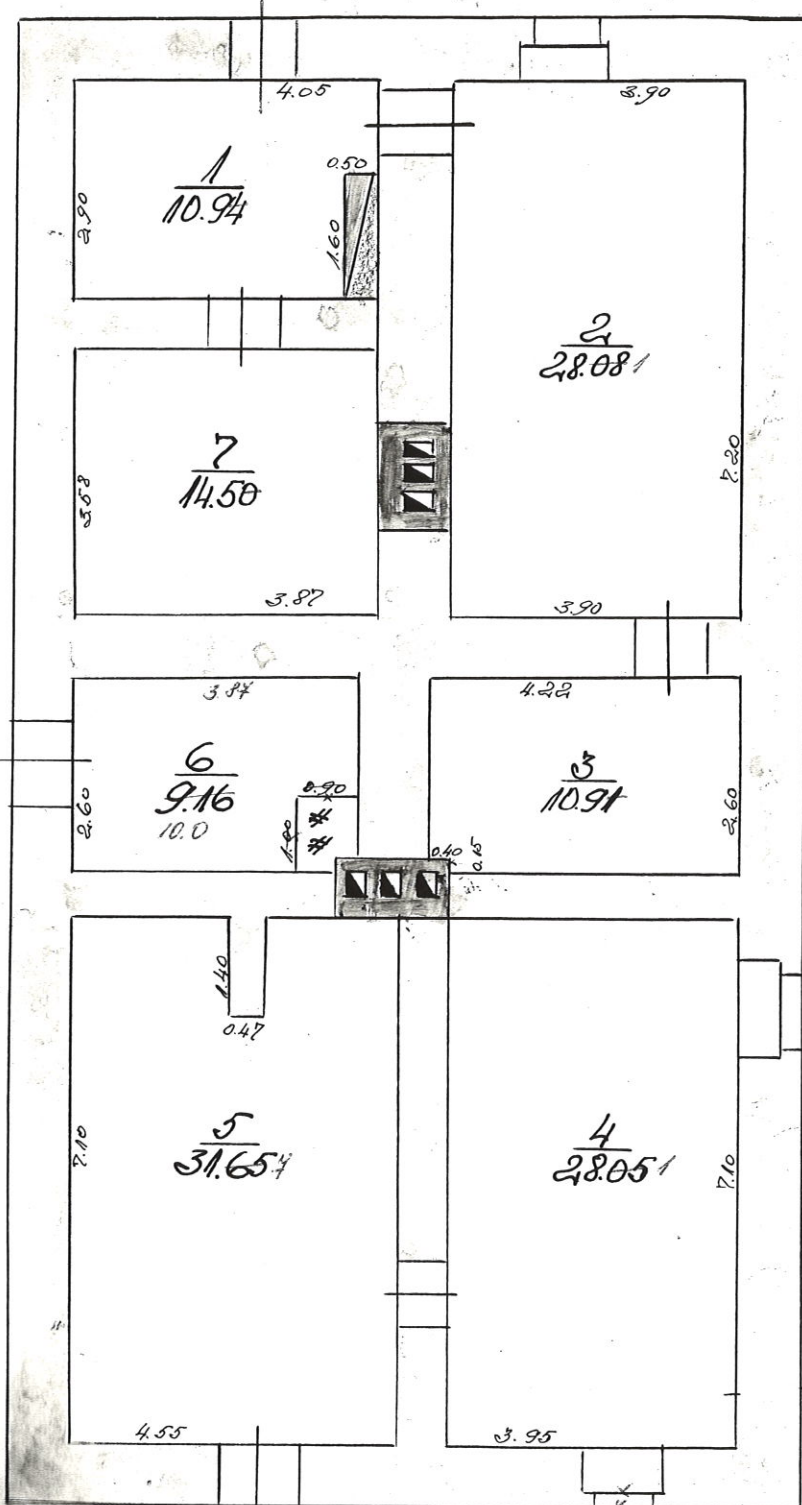

Mērogs
Масштаб 1:100

Tehniķis—inventarizators—Инвентаризатор: [Signature]
Kontrolieris—Контролер: [Signature]

„3. “ V 1974 g.-г.

Stāva plāns — Поэтажный план

celtnei № 1
строения

город Kandavas pilsētā Pirkuma

rajonā
района

улица Galvā

ielā № 7
stāvs-этаж


H= 2.20 2.15

Logi 1.20 x 1.25, 1.00 x 1.22
Окна
Durvis 0.90 x 1.90, 1.17 x 1.75
Двери

14. 04. 99.

[Signature]

Nau aprīkoti dzīv. № 1

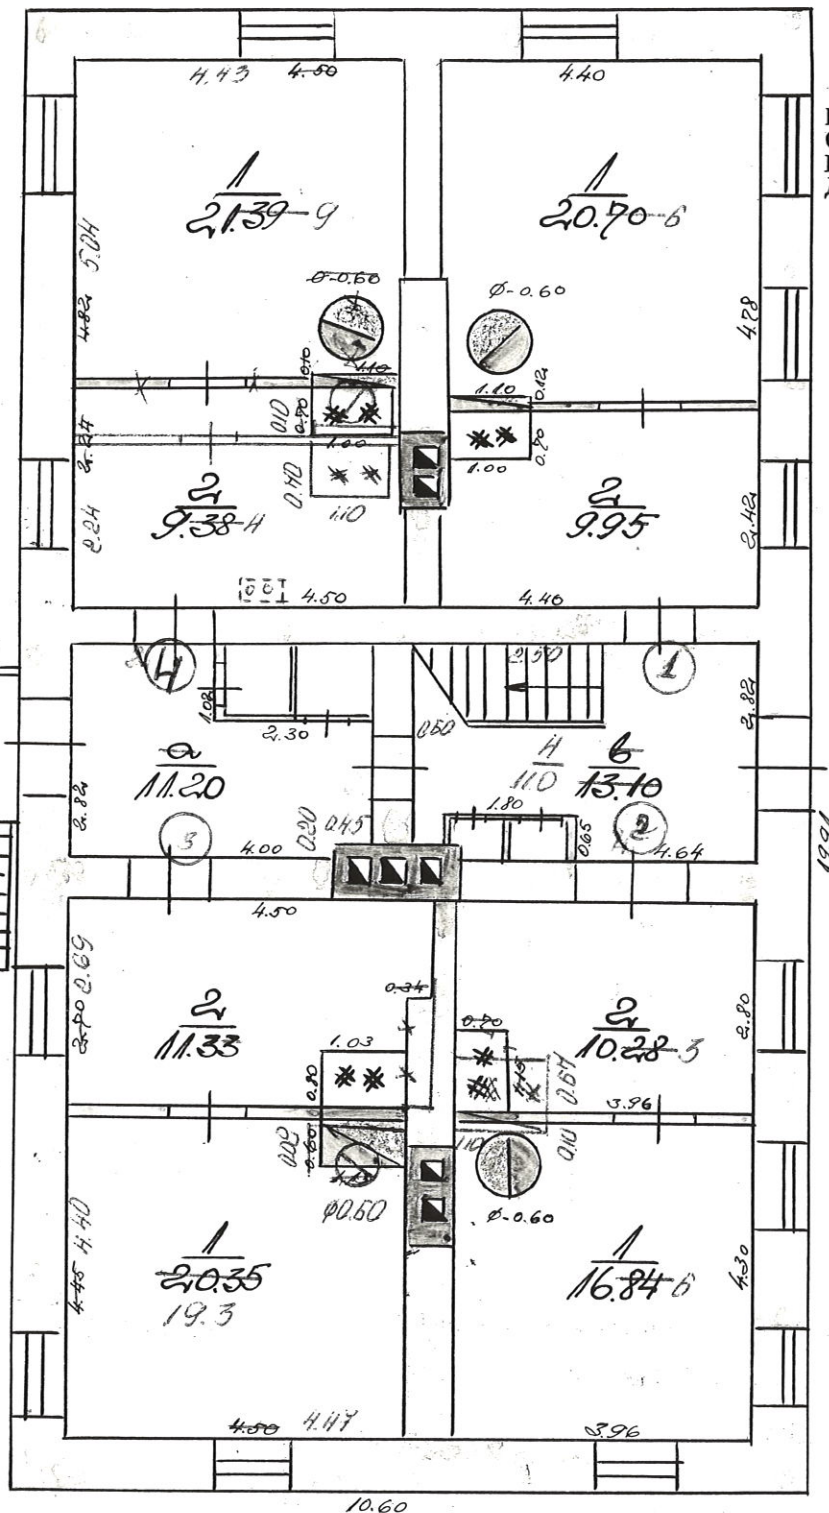

Mērogs
Масштаб 1:100

Tehniķis—inventarizators—Инвентаризатор: *[Signature]*

Kontrolieris—Контролер: *[Signature]*

„3.“ V

197 1 g.-g.

Stāva plāns — Поэтажный план

celtnei № 1
строения

город Kandavas pilsētā Ķuruma

улица

Galva

ielā № 7


rajonā
района

XXV. N. 5, 6, 7, 8

2 stāvs-этаж

H = 2.24.195

Logi 1.20 x 1.25
Окна
Durvis 0.97 x 1.90
Двери

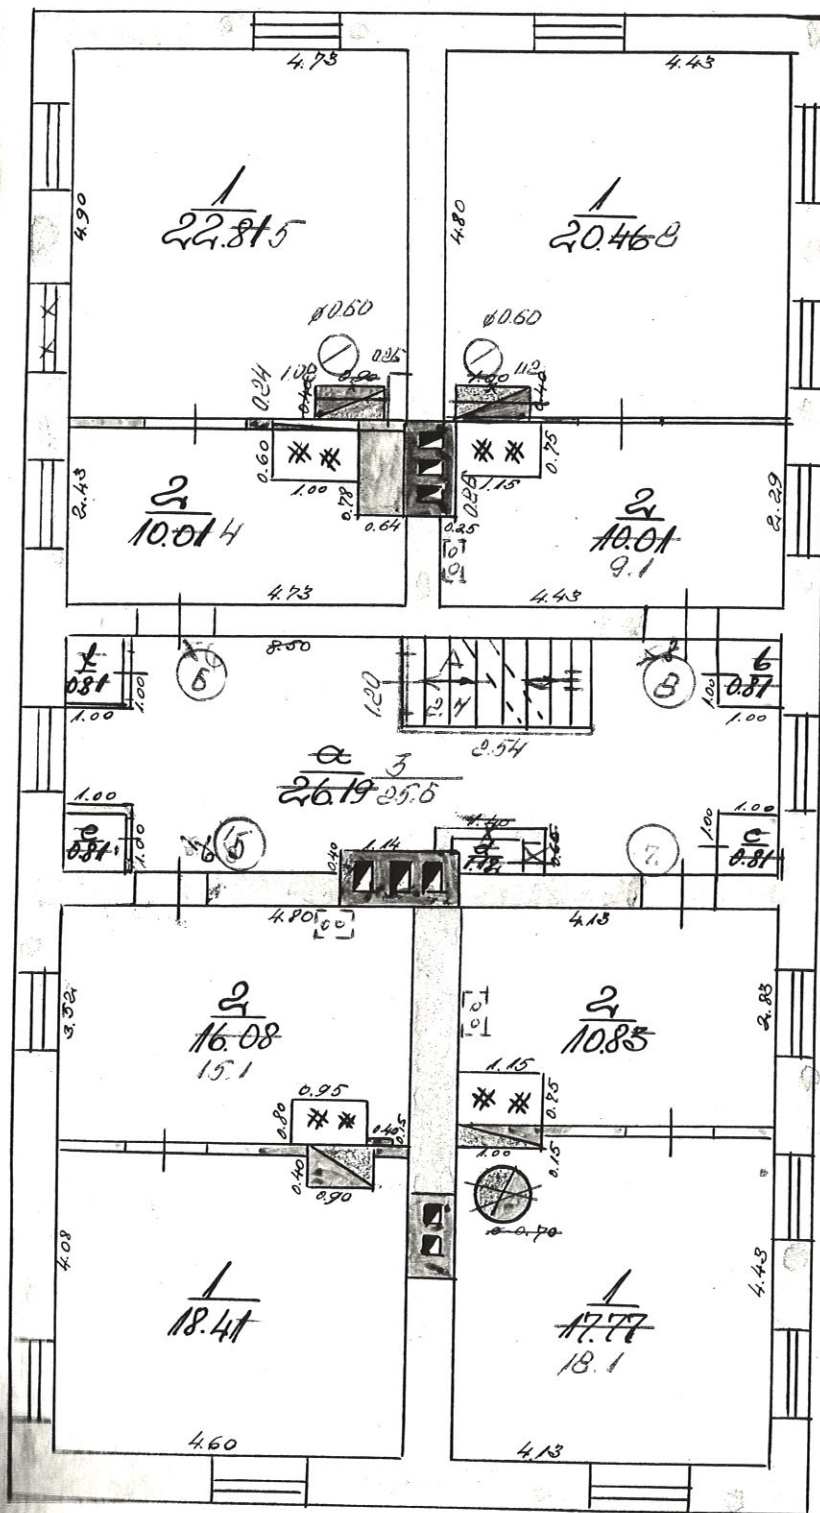

Mērogs
Масштаб 1:100

Tehnikis—inventarizators—Инвентаризатор: gouf

Kontrolieris—Контролер: af

„3. “ V

1971. g.-g.

Stāva plāns — поэтажный план

селтеі №
строения

Строчка
Рандеву

Summary

гајонā
района

நிலைய

7

jumta stāvs-этаж


$$H = \underline{2.05}$$

Logi	<u>1.20 x 1.25</u>
Окна	
Durvis	<u>0.97 x 1.90</u>
Двери	

Окна

Durvis
H. 1000

Двери

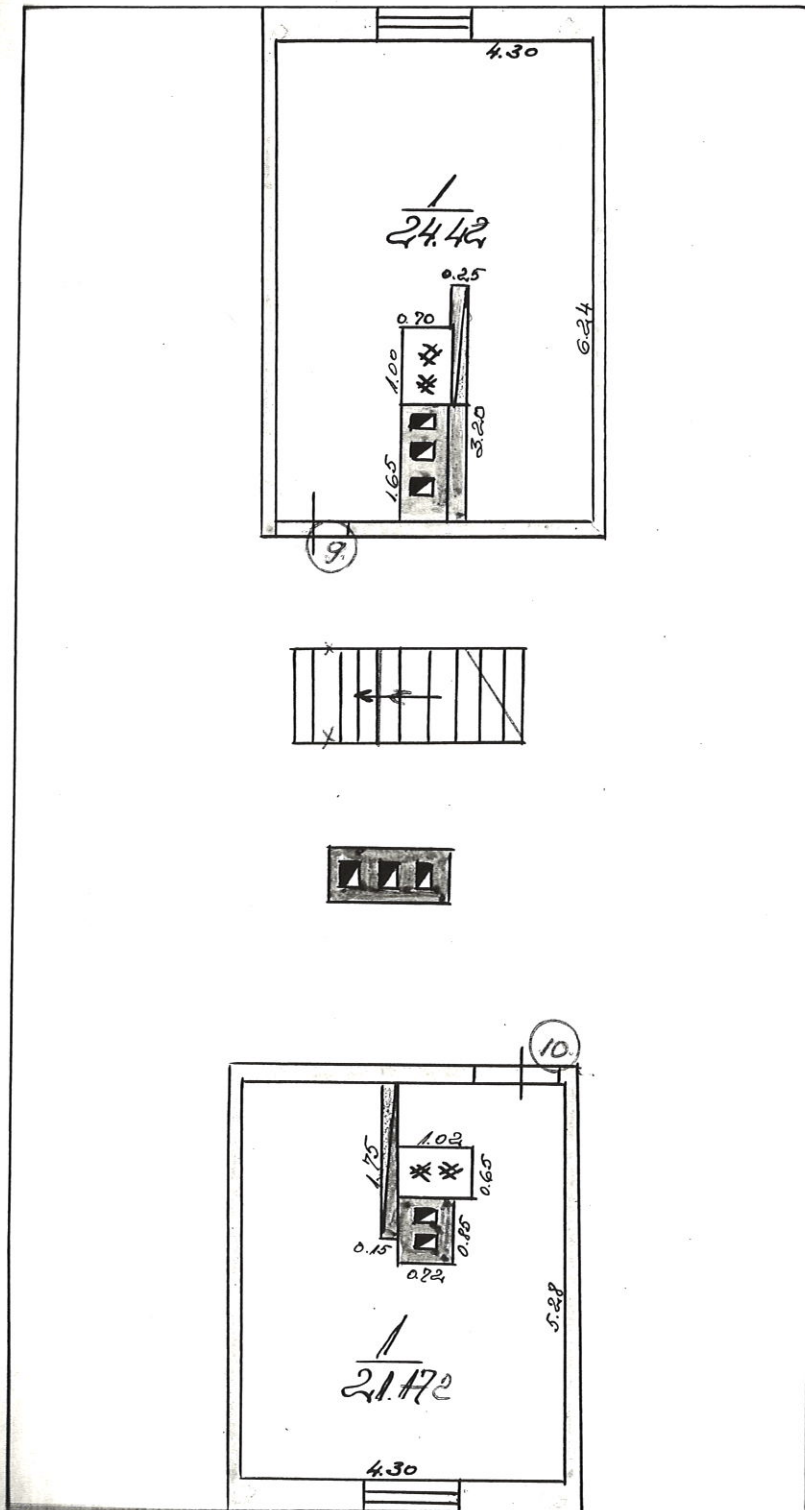

Μέρογρ
Μαγνητὰς 1 : 100

Tehnikis—inventarizators—Инвентаризатор:

Kontrollieris—Контролер:

3. "I

197 g.-r.

PLĀNA EKSPLIKĀCIJA CELTNEI Nr. 98/1 001 0640
001Namīpašuma adrese Kandava, Talsu iela 4

Stāvs	Telpu Nr.	Telpu nosaukumi	Laukums pēc iekšējiem izmēriem m ²					Telpu iekš. augstums m
			kopā	no tā				
				apdzīvo- tais			palīg- laukums	
		Radnabā stāvs:						
	1.	radnabā	10.9				10.9	1.80
	2.	radnabā	28.1				28.1	
	3.	radnabā	10.9				10.9	
	4.	radnabā	28.1				28.1	
	5.	radnabā	31.4				31.4	
	6.	radnabā	10.0				10.0	
	7.	radnabā	14.5				14.5	
		Radnabā st. kopā:	134.2				134.2	
		1. stāvs:						
		Dzīvoklis N° 1:						
	1.	istaba	20.6	20.6				2.15
	2.	virtuve	9.9				9.9	
		Dzīvoklis N° 1. kopā:	30.5	20.6			9.9	
		Dzīvoklis N° 2:						
	1.	istaba	16.6	16.6				2.15
	2.	virtuve	10.3				10.3	
		Dzīvoklis N° 2. kopā:	26.9	16.6			10.3	
		Dzīvoklis N° 3:						
	1.	istaba	19.3	19.3				2.15
	2.	virtuve	11.3				11.3	
		Dzīvoklis N° 3. kopā:	30.6	19.3			11.3	

19__ . g.

Pārbaudīja

[Signature]
11. 01. 2010. g.

Stāvs	Telpu Nr.	Telpu nosaukumi	Laukums pēc iekšējiem izmēriem m ²						Telpu iekš. augstums m
			kopā	no tā					
				apdzīvotais				palīg-laukums	
		Dziļonulis N°4:							
	1.	istaba	21.9	21.9					2.1
	2.	virtuve	9.4					9.4	
		Dziļonulis N°4. kopā:	31.3	21.9				9.4	
		1. stāva dziļonulī kopā:	119.3	48.4				40.9	
		Koplietošanas telpas:							
	3.	gaītenis	11.2					11.2	
	4.	gaītenis	11.0					11.0	
		Koplietošanas telpas kopā:	22.2					22.2	
		1. stāva kopā:	141.5	48.4				63.1	
		2. stāvs:							
		Dziļonulis N°5:							
	1.	istaba	18.4	18.4					1.95
	2.	virtuve	15.1					15.1	
		Dziļonulis N°5. kopā:	33.5	18.4				15.1	
		Dziļonulis N°6:							
	1.	istaba	22.5	22.5					1.95
	2.	virtuve	10.4					10.4	
		Dziļonulis N°6. kopā:	32.9	22.5				10.4	
		Dziļonulis N°4:							
	1.	istaba	18.1	18.1					1.95
	2.	virtuve	10.8					10.8	
		Dziļonulis N°4. kopā:	28.9	18.1				10.8	

Izpildīja Šmuf.

1999. g. 14. 01.

Pārbaudīja 112225

9011 001 0640

PLĀNA EKSPLIKĀCIJA CELTNEI Nr. 001Namīpašuma adrese kandava, Calsu iela 4Telpu
iekš.
gostums
m

Stāvs	Telpu Nr.	Telpu nosaukumi	Laukums pēc iekšējiem izmēriem m ²					Telpu iekš. augstums m
			kopā	no tā				
				apdzīvo- tais				
		Dziļonlis N°8						
	1.	istaba	20.8	20.8				1.95
	2.	virtuve	9.1				9.1	
		Dziļonlis N°8. kopā:	29.9	20.8			9.1	
		2. stāva dziļonli kopā:	125.2	49.8			45.4	
		koplietošanas telpas:						
	3.	gaītnis	25.6				25.6	
	A	kāpnis	2.4				2.4	
		2. stāva kopā:	153.5	49.8			43.4	
		Summa stāvs:						
		Dziļonlis N°9:						
	1.	apdzīv. virtuve	24.2	24.2			24.2	2.01
		Dziļonlis N°10:						
	1	apdzīv. virtuve	21.2	21.2				2.01
		Summa st. dzīv. kopā:	45.4	45.4				
		Celtni kopā:	444.6	203.6			241.0	
		apdzīv. dzīvokļu kopā:	289.9	203.6			86.3	
		koplietošanas telpas:	50.5				50.5	
		apdzīvotie:	134.2				134.2	

1980. g.

19.01

Pārbaudīja

[Signature]