

Inventarizācijas
dokumenta dabā
pārbaudīti un
izmaiņas izpildītas

01.10.94

Izpild. *[Signature]*

Pārbaud. *[Signature]*

Latvijas Republika

VZD Tukuma raj. nod.

Nekustamā īpašuma vērtēšanas birojs

Inventarizācijas lieta Nr. 39

DĀRZA IELA 3

KANDAVA

Namīpašuma kartīte

Ipašnieku un lietotāju kategorija <i>2</i>	Namīpašumu adrese <i>Kandava</i>	Grupa (kvartāls) _____
	<i>Dārza</i> ielā	Grunts (fonds) _____
	N ^o <i>3</i>	Pilsēta, pagasts <i>Kandava</i>
		Rajons <i>Tukums</i>
		Kartīte sastādīta 19 <i>94</i> . g. <i>01. 10.</i>

I Uz zemes gabala atrodošos celtņu īpašnieki

1. Ipašnieka nosaukums	2. Ipašuma tiesību pamats un nosacījumi
<i>3. Kandavas Pilsētas Dome</i>	<i>Terme - Kandavas pils. LHK. 28.04.94. Lemums Nr. 1.4.</i>

PATVALĪGLUZCEĻS

Lit. «3» *trase*

Lit. «...»

Lit. «...»

Lit. «...»

Lit. «...»

Lit. «...»

Lit. «...»

Lit. «...»

Lit. «...»

19 *94*. g. *01. 10.*

Izpildītājs *[Signature]*

II Uz zemes gabala atrodošos celtņu lietotāji

1. Lietotāja nosaukums	2. Lietošanas tiesību pamats un nosacījumi
<i>2. Kandavas P.D.</i>	<i>3. Celtnes Nr. 2 ierīkošana inventarizācijā nav uzmērīta.</i>

III Zemes gabala eksplikācija (m²)

1. ksta ims	2. Apbūvētais laukums	3. Neapbūvētais laukums							4. kopā neapbūv. laukums	5. Visas zemes gabala laukums
		pagalms		6. sakņu dārzs	7. augļu dārzs	8. apstādījumi	9. pārējais laukums			
		10. bruģēts	11. nebruģēts							
<i>2.94</i>	<i>268</i>	<i>3</i>	<i>4</i>	<i>5</i>	<i>6</i>	<i>7</i>	<i>8</i>	<i>9</i>	<i>314</i>	<i>583 m²</i>

PATVALĪGĀ CELTNIECĪBA
APSTĪPĒTĀ

*Kandavas pils. galv. arh.
varsts 24.10.1994. Nr. 4*

IV Aptirāmais laukums (m²)

1. ksta ims	2. Ielas teritorija								3. Tramvaju josta	4. Pagalms			5. Kārņu telpas		6. Gaitēni
	braucamā josla		ietves				9. apstādījumi	10. bruģēts		11. nebruģēts	12. apstādījumi	13. mūra koka			
	14. I kat.	15. II kat.	16. bruģēta	17. nebruģēta	18. I kat.	19. II kat.						20. I kat.	21. II kat.		
														22. I kat.	
	<i>2</i>	<i>3</i>	<i>4</i>	<i>5</i>	<i>6</i>	<i>7</i>	<i>8</i>	<i>9</i>	<i>10</i>	<i>11</i>	<i>12</i>	<i>13</i>	<i>14</i>	<i>15</i>	<i>16</i>

Ieraksta datums	Celtnes Nr. pēc plāna	Celtnes uzdevums	Celtnes lietošana	Materiāls		Stāvu skaits	Apbūvētais laukums m ²
				sienu	jumta		
1	2	3	4	5	6	7	8
01.10.94	1.	Dzīvokļa māja	pēc roz.	koka	āf.	1	240,0
	uzp.	Humta izbūve	- " -	koka	-	1	(42,0)
			Kopā:				
	2. m.	Pagrabs	pēc roz. m.	arm. m.	-	1	(240,0)
	3. m.	liiveris	pēc roz.	bet. gr.	-	-	1,2
		Pamatceltnes	kopā:				241,2
01.10.94	2.	Pagrabs	pēc roz.	arm. m.	bet. m.	1	22,7
	3.	Toaletes	pēc roz.	mūra	āf.	1	1,8
		Patīģceltnes	kopā:				24,5

[illegible]

VI Bruģi, žogi un citas zemes gabala izbūves

[illegible]

VII Zemes gabala celtņu un izbūvju kopvērtība

lraksta datums	19 <u>94</u> g. " <u>1.</u> " <u>10.</u>			19___ g. " <u>___</u> "		
Nosaukums	atjaunošanas vērtība	nolietošanās vērtība	pašreizējā vērtība	atjaunošanas vērtība	nolietošanās vērtība	pašreizējā vērtība
1	2	3	4	5	6	7
Pamatceltnes	13450,-	4599,-	5851,-			
Palīgcēlnes	264,-	109,-	155,-			
Izbūves	—	—	—			
Kopā:	13914,-	4408,-	6006,-			

lraksta datums	19___ g. " <u>___</u> "			19___ g. " <u>___</u> "		
Nosaukums						
Pamatceltnes						
Palīgcēlnes						
Izbūves						
Kopā:						

1994 g. "01." 10

Izpolnija:


19_____ g. "_____."

Pārbaudīja:

Kopie parolice *Abel / Pedersen*

reizēja
rtiba

12

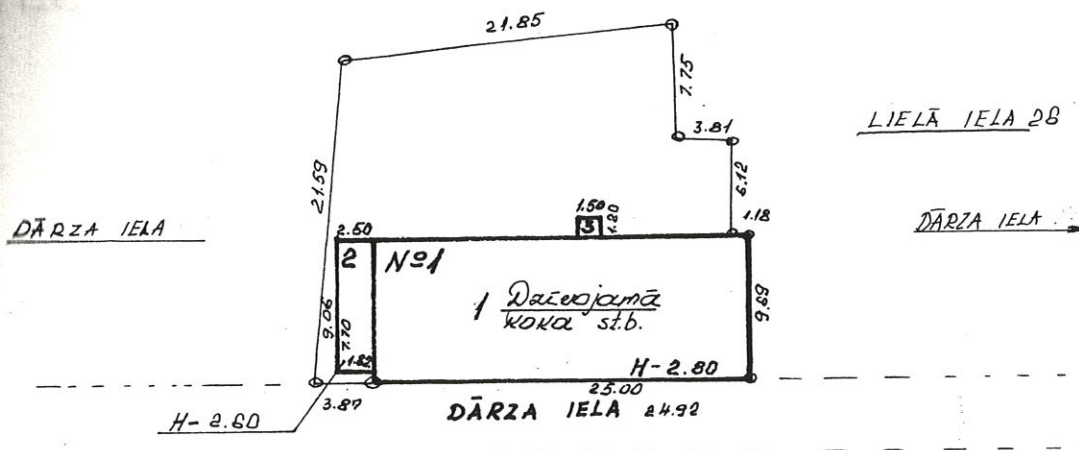

zēja
ja


Kopija pareiza

Styl

Pasūtītājs:	Adrese: DARZA IELA 3		
Līgums:	KANDAVA		
M 1:500	SITUĀCIJAS PLĀNS		Lapu skaits
Calv. inžen.	A. STRĒLIS		TURUMA NTVB
Pārbaudīt	1.10.97		

1. 2. 3. 4. 5. 6.
 1. 2. 3. 4. 5. 6.
 1. 2. 3. 4. 5. 6.

1. 2. 3. 4. 5. 6.
 1. 2. 3. 4. 5. 6.

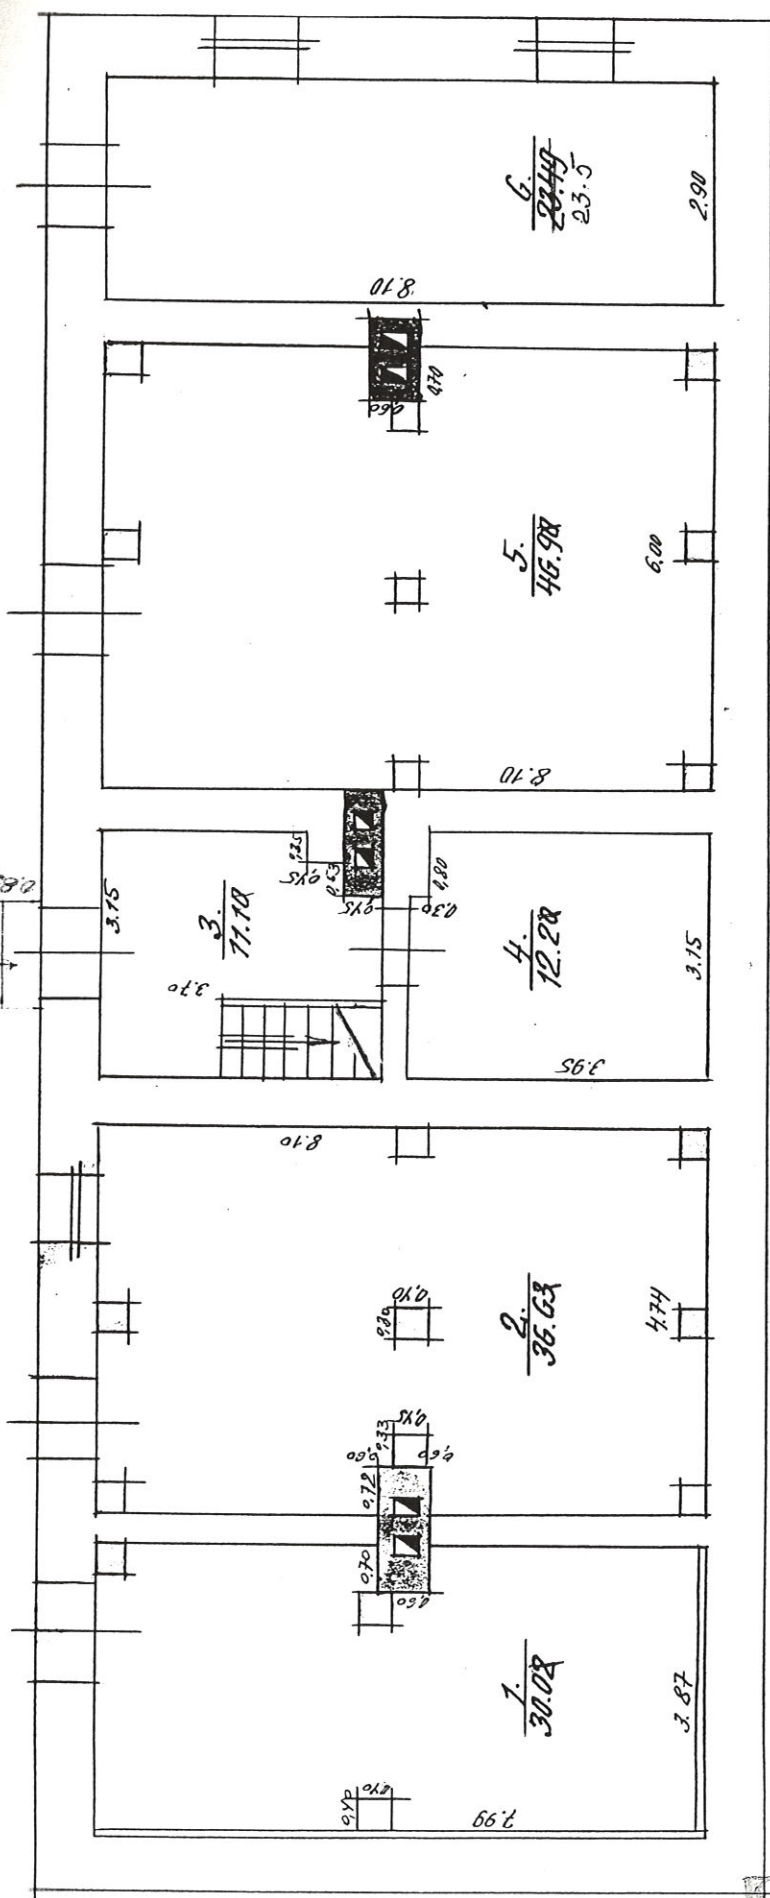

Mērogs
 Масштаб 1:100

Kopija pareiza


Inventarizators-Inventarizators:
 Kontrolētis-Inventarizators:
 Pārbaudītais-Inventarizators:
 10 "IX" 1966 g.

Завод plans — Поэтажный план

сезней
строения 1

Город (поселок) Ханымас район (сметай) Джума район СЕЛЕНЕ №1

улица ДЖЕРА дом № 3

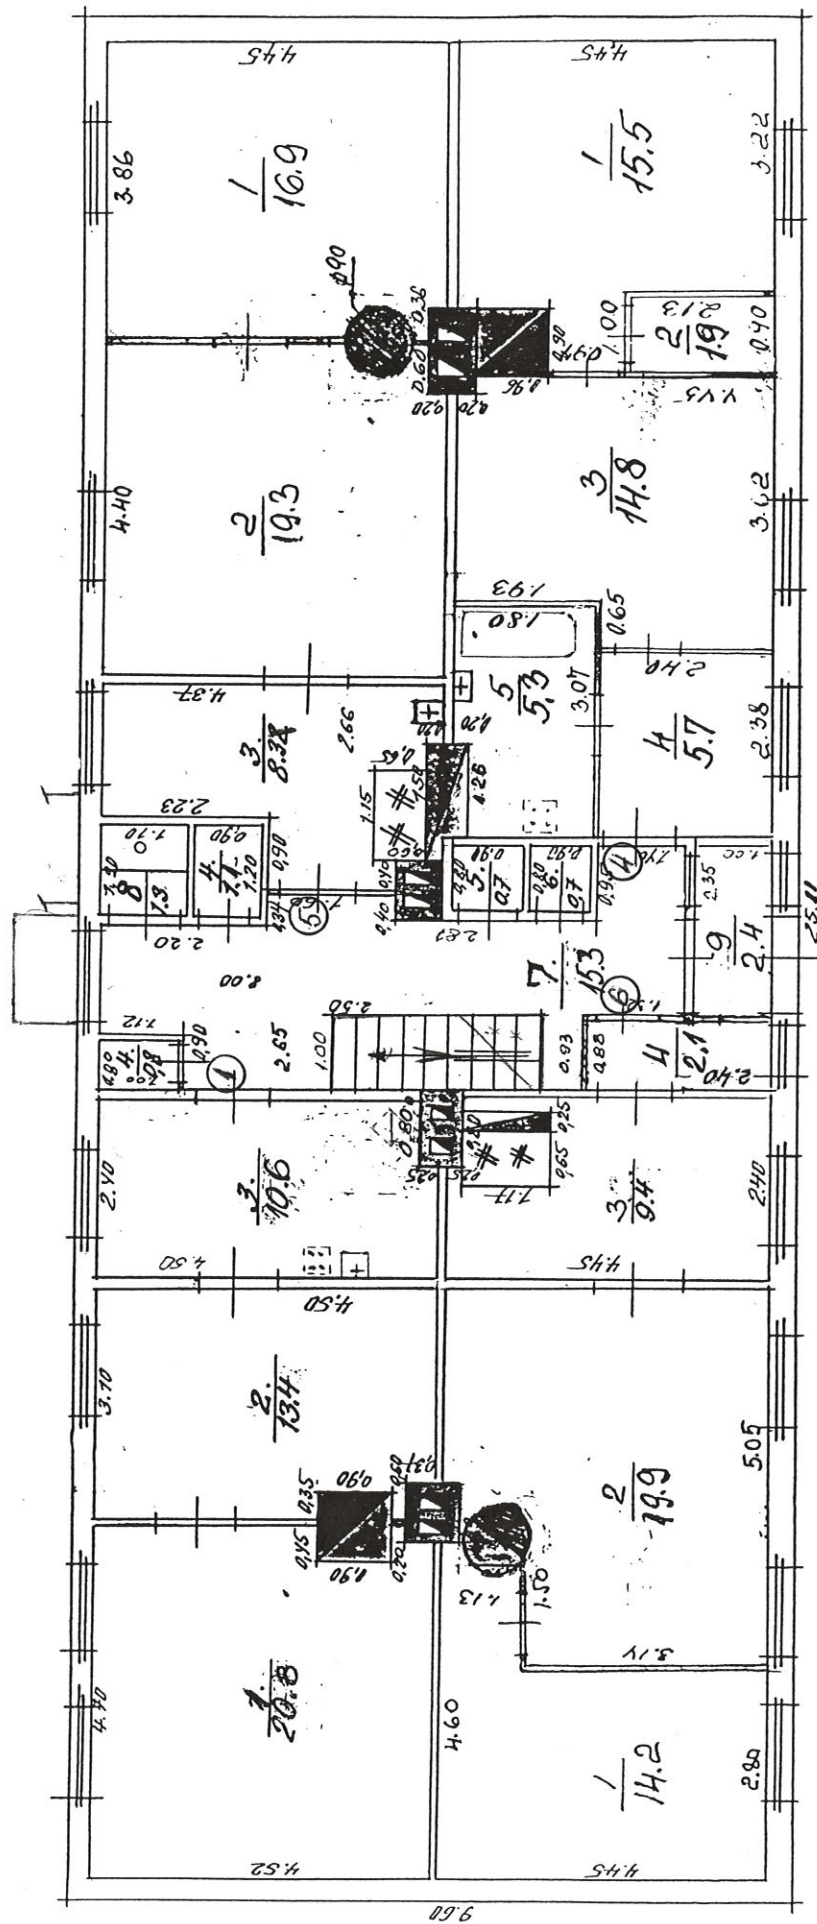

Масштаб 1:100

Инвентаризатор:

Контролер:

Приказ Начальник:




10" 1966

1.00 x 2.00

1.00 x 2.00

3

DATA STARS

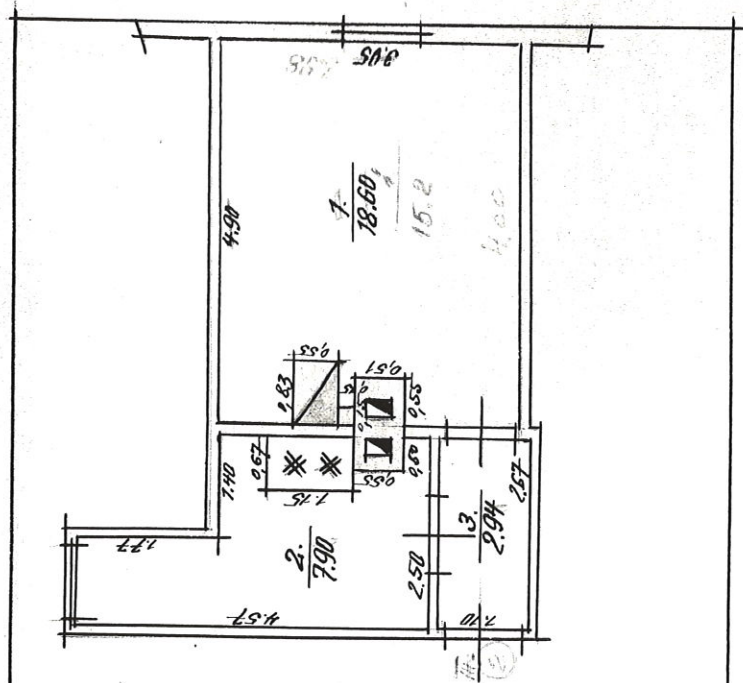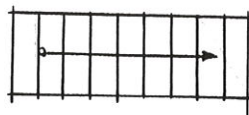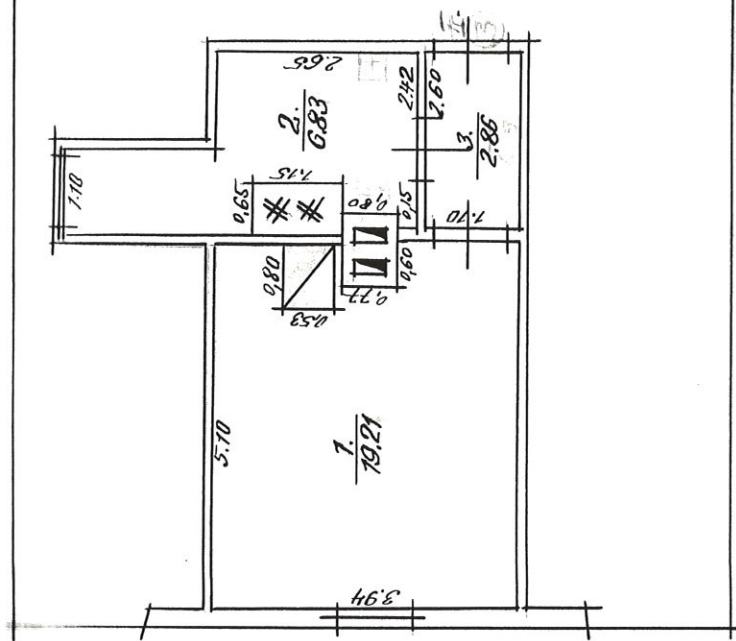

10/10/10
10/10/10

10/10/10

10/10/10

10/10/10

1. 10 at

10/10/10

PLĀNA EKSPLIKĀCIJA CELTNEI Nr. 1.Namīpašuma adrese Kandava, Dārza ielā 3.

NĪVĀ	Telpu Nr.	Telpu nosaukumi	Laukums pēc iekšējiem izmēriem m ²					Telpu iekš. augstums m
			kopā	no tā				
				apdzīvotais				
		Pagrabstāvs						
		Koplietošanas telpas						
pagr.	1.	pagrabs	30,0				30,0	2,90
	2.	pagrabs	36,6				36,6	"
	3.	priekš telpa	11,1				11,1	"
	4.	pagrabs	12,2				12,2	"
	5.	pagrabs	46,9				46,9	"
	6.	pagrabs	23,5				23,5	"
		Pagrabstāvs kopā:	160,3				160,3	
		1. stāvs						
		1. dzīvoklis						
1.	1.	istaba	20,8	20,8				2,50
	2.	istaba	13,4	13,4				"
	3.	virtuve	10,6				10,6	"
	4.	pieļikamais	0,8				0,8	"
		Kopā 1. dzīvoklis	45,6	34,2			11,4	
		4. dzīvoklis						
1.	1.	istaba	15,5	15,5				2,50
	2.	pieļikamais	1,9				1,9	"
	3.	istaba	14,8	14,8				"
	4.	gaitenis	5,7				5,7	"
	5.	virtuve	5,3				5,3	"
	6.	pieļikamais	0,7				0,7	"
		Kopā 4. dzīvoklis	43,9	30,3			13,6	

Kopija pareiza


[Signature]

1997. g. 1. 10.

Pārbaudīja

Stāvs	Telpu Nr.	Telpu nosaukumi	Laukums pēc iekšējiem izmēriem m ²					Telpu iekš. augstums m
			kopā	no tā				
				apdzivo- tais			palīg- laukums	
		5. dzīvoklis						
1.	1.	istaba	16,9	16,9				2.1
	2.	istaba	19,3	19,3				- "
	3.	virtuve	8,3				8,3	"
	4.	pieļikamais	1,1				1,1	"
	Kopā	5. dzīvoklis	45,6	36,2			9,4	
		6. dzīvoklis						
1.	1.	istaba	14,2	14,2				2.50
	2.	istaba	19,9	19,9				- "
	3.	virtuve	9,4				9,4	"
	4.	pieņemtelpa	2,1				2,1	"
	5.	pieļikamais	0,7				0,7	"
	Kopā	6. dzīvoklis	46,3	34,1			12,2	
	1st. dzīvokļu kopā:		181,4	134,8			46,6	
1.		Koplietojamās telpas						
1.	4.	gaiteņis	15,3				15,3	
	8.	tualete	1,3				1,3	
	9.	pieņemtelpa	2,4				2,4	
	1 stāva kopliet. t. kopā		19,0				19,0	
		1. stāvs kopā	200,4	134,8			65,6	
		Kumta izbūve:						
		2. dzīvoklis						
jūnija	1.	istaba	15,2	15,2				2.00
	2.	virtuve	7,9				7,9	"
	3.	gaiteņis	2,9				2,9	"
		2. dzīv. kopā:	26,0	15,2			10,8	

CĒLTNE N°1

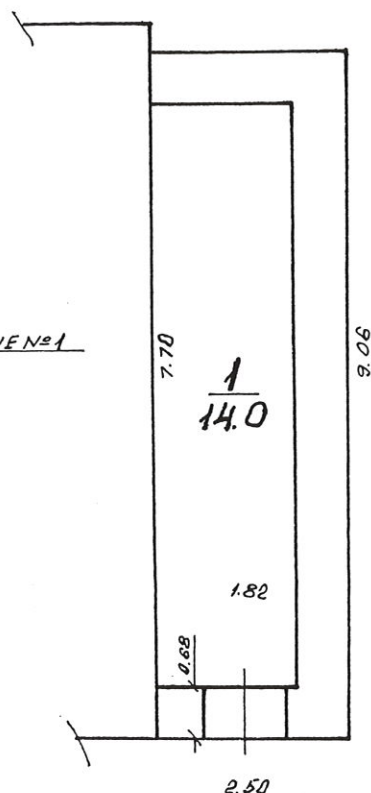

Kopija pareiza *Str.*

Pasūtītājs:		Adrese: <u>DĀRZA IELA 3</u>	
Līguma Nr.		<u>KANDAVA</u>	
M 1:100	H- 2.20 1.70	Celtne N° 2	Lapa Nr. Lapu skaits
Proj. II	A. STRĒLIS	1 stāva plāns	TUKUMA NTVB
Pārbaud.	1. 10. 50. 00	1970	1970

Minipostuma adrese Kandava, Dārse ielā 3

Telpu Nr.	Telpu nosaukumi	Laukums pēc iekšējiem izmēriem m ²					Telpu iekš. augstums m
		kopā	no tā				
			apdzīvotais				
1	Saltne N ^o 2						
1	pagrabs - kūts	14.0				14.0	2.20 1.70
		14.0				14.0	
		Kopija pareiza					