

Latvijas Republikas
Valsts prezidents
pārbaudījis un
izdevījis šo
14. 01. 99.
Izpild. *[Signature]*
Pārbaud. *[Signature]*

KOPIJA

Latvijas Republika

VZD Tukuma raj. nod.

Nekustamā īpašuma vērtēšanas birojs

Inventarizācijas lieta Nr. 311

Kandava

Jalsu iela 12

Tip "UNIVERSUMS A"

Cēlņu ipašnieku un lietotāju kategorija	Namipašumu adrese	Grupa (kvartāls) _____
	_____ ielā	Grunts (fonds) _____
_____	_____	Pilsēta, pagasts _____
_____	_____	Rajons _____
_____	_____	Kartīte sastādīta 19__ g. ____.

I Uz zemes gabala atrodošos celtnu ipašnieki

Celtņu Nr. pēc plāna	Īpašnieka nosaukums	Īpašuma tiesību pamats un nosacījumi
1	2	3
001/002	Kandavas pilsētas un novadu iedzīvotāju dome	Lēmums Kandavas pilsētas un novadu iedzīvotāju domas komisijas 14.11.1998. lēmums Nr. 19.

II Uz zemes gabala atrodošos celtnu lietotāji

Celtņu Nr. pēc plāna	Lietotāja nosaukums	Lietošanas tiesību pamats un nosacījumi
1	2	3

III Zemes gabala eksplikācija (m²)

[illegible]IV Aptirāmais laukums (m²)[illegible]

V Uz zemes gabala atrodosās celtnes

Ieraksta datums	Celtnes Nr. pēc plāna	Celtnes uzdevums	Celtnes lietošana	Materiāls		Stāvu skaits	Apbūvētais laukums m ²
				sienu	jumta		
1	2	3	4	5	6	7	8
14.01.1999.	001	dxīvojāmā	dxīvojāmā	mūra	šķersa	1	186.2
	001	Jumta kārums	dxīvojāmā	ksu	-	1	(41.2)
	001	pagrabis	pagrabis	bet.	-	1	(65.9)
	001 ⁹	dxīvojāmā	dxīvojāmā	ksu	šķersa	1	4.5
			Pamat celtni	ksu			190.4
	002	Šķūnis	Šķūnis	jaucis	šķūnis	1	111.3

[illegible]

VI Brūgi, žogi un citas zemes gabala izbūves

[illegible]

VII Zemes gabala celtnu un izbūvju kopvērtība

leraksta datums	19 ⁹⁹ g. "14." janvāris			19__ g. "___" _____		
Nosaukums	atjaunošanas vērtība	nolietošanās vērtība	pašreizējā vērtība	atjaunošanas vērtība	nolietošanās vērtība	pašreizējā vērtība
1	2	3	4	5	6	7
Pamatceltnes	4933,-	4428,-	3505,-			
Palīgceltnes	1139,-	569,-	540,-			
Izbūves	-	-	-			
Kopā:	9042,-	4994,-	4045,-			
leraksta datums	19__ g. "___" _____			19__ g. "___" _____		
Nosaukums						
Pamatceltnes						
Palīgceltnes						
Izbūves						
Kopā:						

19 99 г. « 14 » января

Izpildīja:


19 g. " "

Pārbaudīja:

REV 001 0686 001
 001 001 0686 002

44400 *Aluif*

Jalsu iela 4

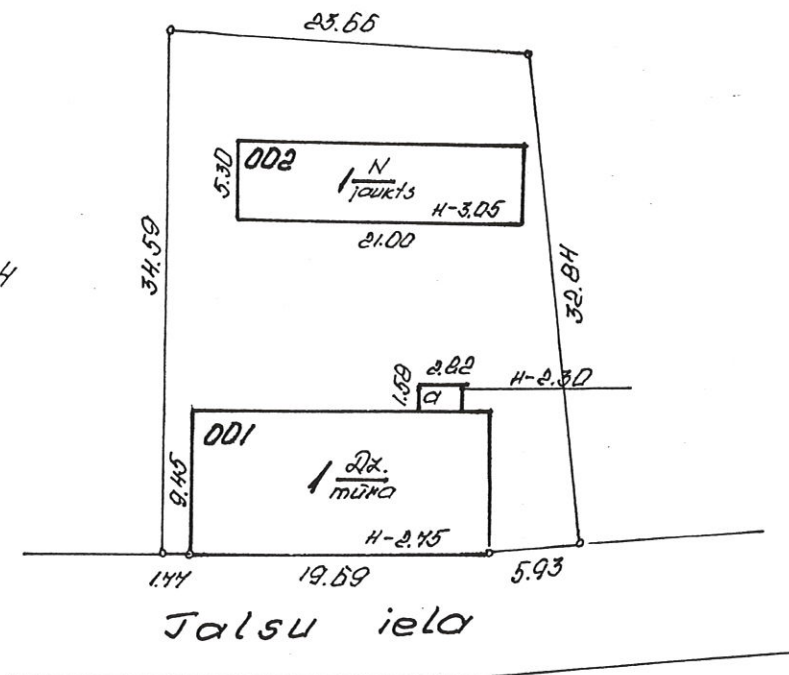

Aluif
 Kopija pareiza

Kandava,
 Jalsu iela 12

Sīkzīmēšanas
 plāns

VLD TĒRĪMMA nod.

Stāva plāns — Поэтажный план

celtnei № 001
строения

город Rēzekne pilsētā Turkuma

rajonā
района

улица Talsu

ielā № 12

pagrabs Stāvs-этаж


H = 2.00

Logi 1.10 + 1.00

Окна

Durvis 1.17 + 1.60

Двери

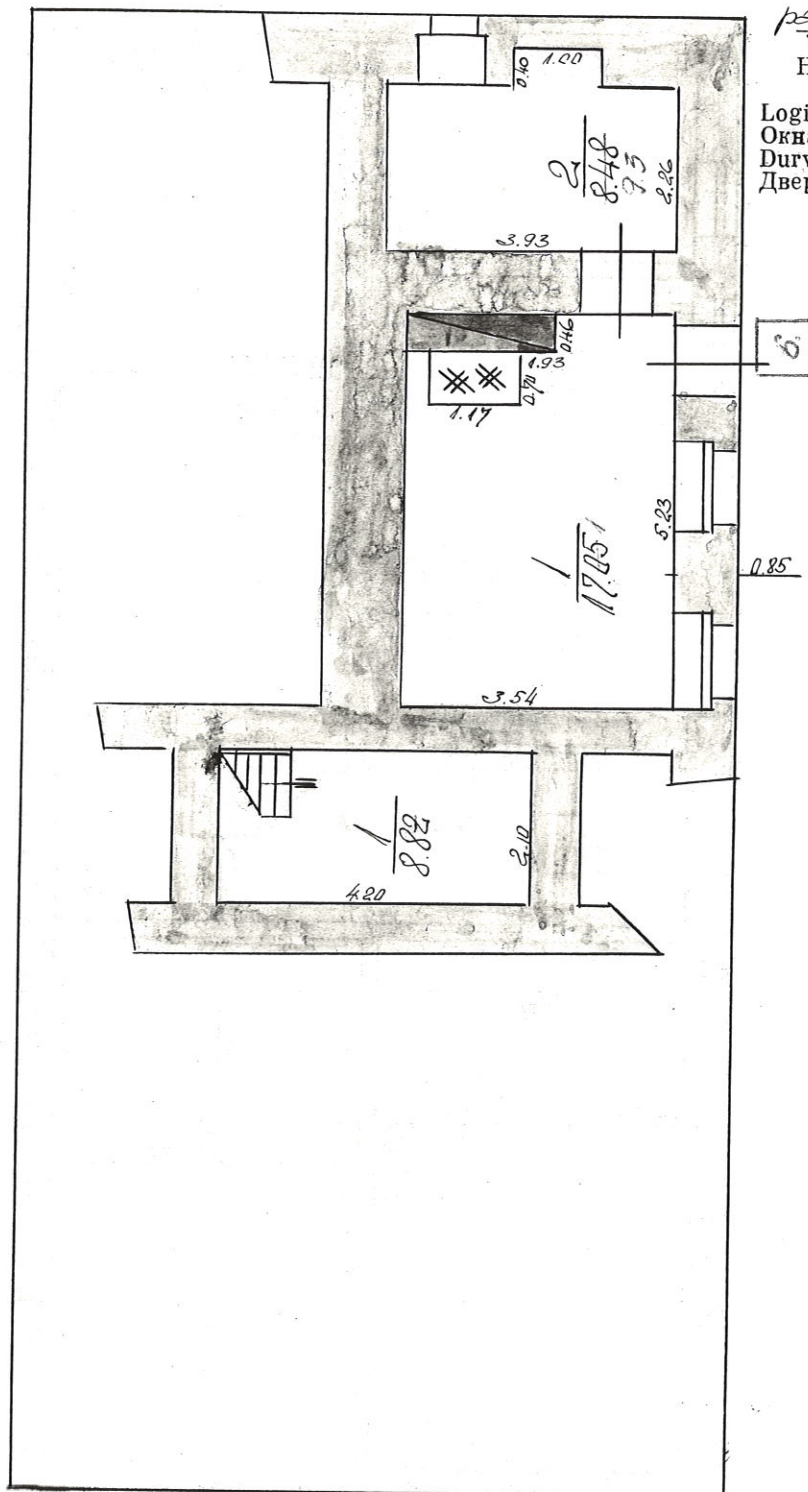

Mērogs
Масштаб 1:100

Tehniķis—inventarizators—Инвентаризатор: S. J. J.

Kontrolieris—Контролер: _____

"24." "II" 1972. g.-г.

Stāva plāns — Поэтажный план

celtnei № 001
строения

город

Rondakos

pilsētā

Juruma

rajonā
района

улица

Galva


ielā №

12

1. stāvs-этаж

H= 2.65 2.50

Logi 1.05+1.45
Окна
Durvis 1.00+2.00
Двери

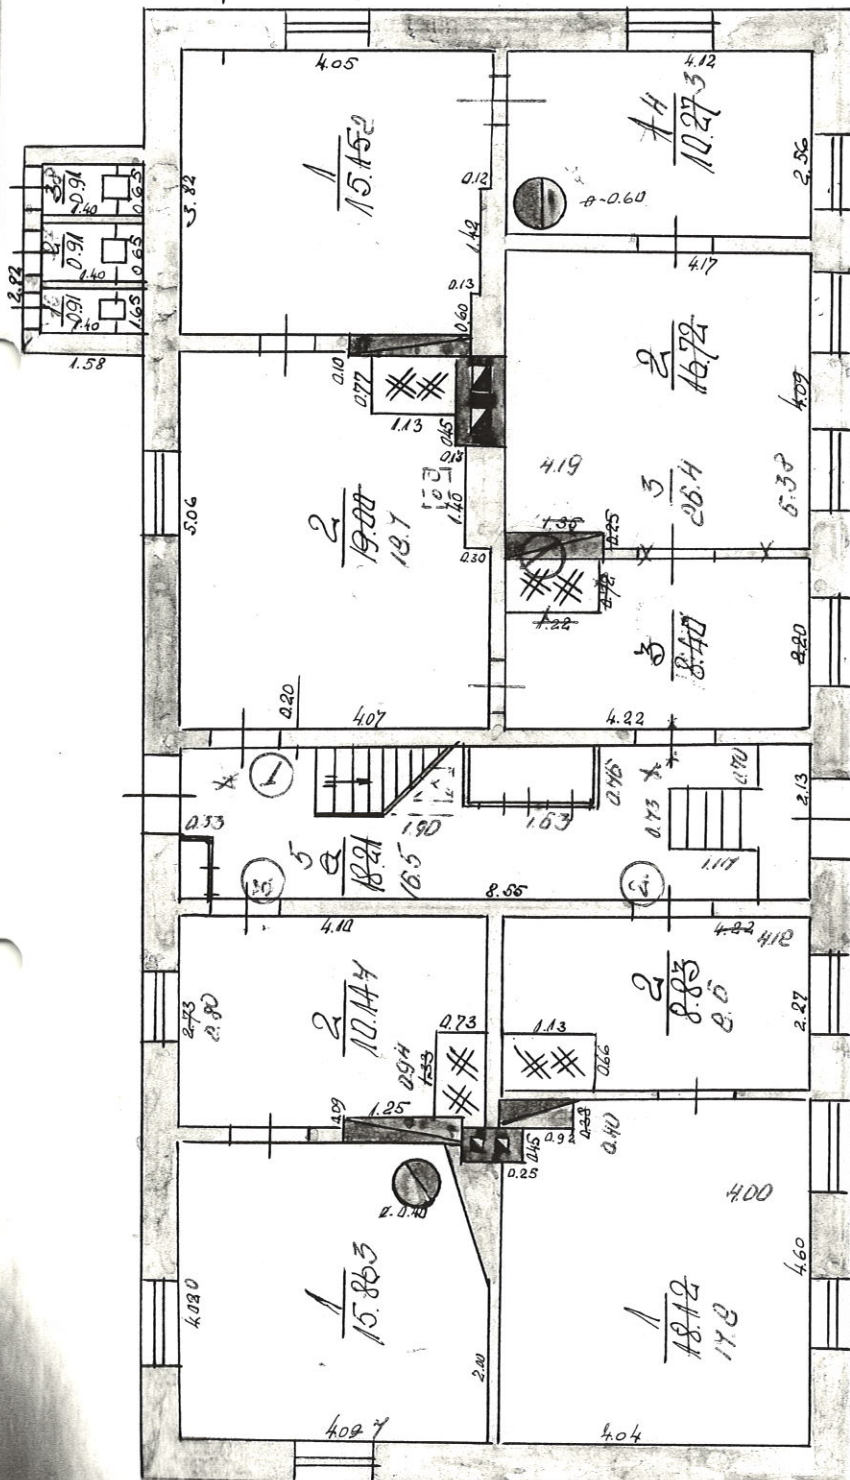

Масштаб 1:100

Tehnikis—inventarizators—Инвентаризатор:

Kontrolieris—Контролер:

24. II

1972. g.-r.

Stāva plāns — Поэтажный план

celtnei № 04
строения

город Rēzekne pilsētā Гришине

rajonā
района

улица Голуба

ielā № 12

jums stāvs-этаж


H = 2.90 m

Logi 1.05 × 1.45

Окна

Durvis 0.95 × 1.90

Двери

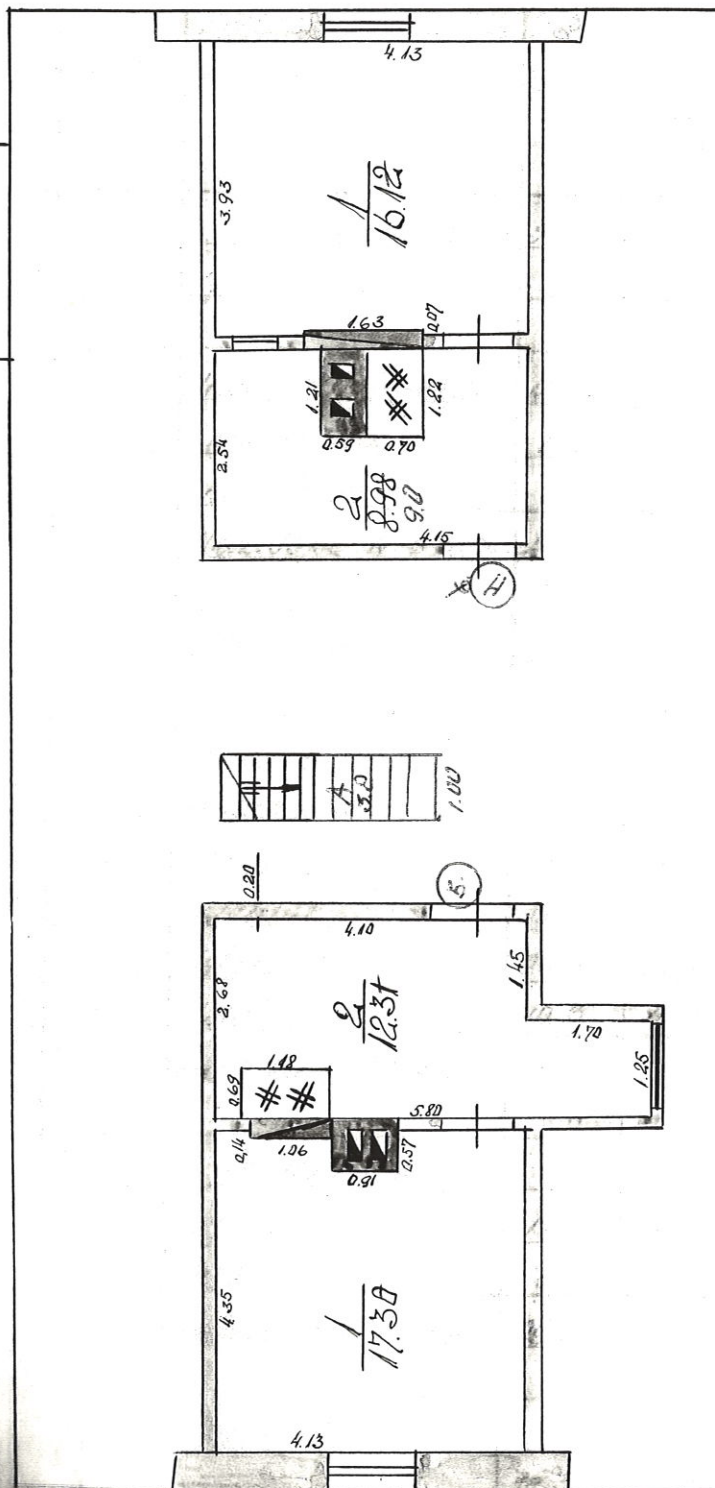

Масштаб 1:100

Tehnikis—inventarizators—Инвентаризатор: S. Jolof

Kontrolieris—Контролер: _____

24. II

1972 g.-g.

9011 001 0686

5. veidlapa

PLĀNA EKSPLIKĀCIJA CELTNEI Nr. 001Namīpašuma adrese Kandava, Talsu iela 12

Stāvs	Telpu Nr.	Telpu nosaukumi	Laukums pēc iekšējiem izmēriem m ²					Telpu iekš. augstums m
			kopā	no tā				
				apdzīvotais				
		Pagrabu stāvs:						
	1.	pagrabas	8.8				8.8	2.00
		Nidkīngotmā telpa N°6						
	1.	notatava	14.1				14.1	2.00
	2.	notatava	9.3				9.3	
		Ndk. telpa N°6 kopā:	26.4				26.4	
		Pagrabu stāvs kopā:	35.2				35.2	
		1. stāvs:						
		Dziļonklis N°1						
	1.	istaba	15.2	15.2				2.50
	2.	virtuve	18.4				18.4	
	3.	istaba	26.4	26.4				
	4.	istaba	10.3	10.3				
		Dziļonklis N°1 kopā:	40.6	51.9			18.4	
		Dziļonklis N°2						
	1.	istaba	14.8	14.8				2.50
	2.	virtuve	8.6				8.6	
		Dziļonklis N°2 kopā:	26.4	14.8			8.6	
		Dziļonklis N°3						
	1.	istaba	15.3	15.3				2.50
	2.	virtuve	10.4				10.4	
		Dziļonklis N°3 kopā:	26.0	15.3			10.4	

Stāvs	Telpu Nr.	Telpu nosaukumi	Laukums pēc iekšējiem izmēriem m ²					Telpu iekš. augstums m
			kopā	no tā				
				apdzīvotais				
		1. stāva dzīvokļu kopā:	123.0	85.0			38.0	
		replūtošanas telpas:						
	5.	gaiknis	16.5				16.5	2.50
		1. stāvs kopā:	139.5	85.0			54.5	
		Summa stāvs:						
		Dzīvoklis N°4:						
	1.	Istaba	16.1	16.1				1.90
	2.	virtuve	9.0				9.0	
		Dzīvoklis N°4 kopā:	25.1	16.1			9.0	
		Dzīvoklis N°5:						
	1.	Istaba	14.3	14.3				1.90
	2.	virtuve	12.3				12.3	
		Dzīvoklis N°5 kopā:	26.6	14.3			12.3	
		Summa stāva dzīv. kopā:	54.4	33.4			21.3	
	A	kāpnes	3.2				3.2	
		Summa stāvs kopā:	54.9	33.4			24.5	
		Pūķu:						
1	6.	Ivalē	0.9				0.9	
	7.	Ivalē	0.9				0.9	
	8.	Ivalē	0.9				0.9	
		Pūķu kopā:	2.4				2.4	

Izpildīja

Skul

1999. g.

14.01

Pārbaudīja

mmmm

PLĀNA EKSPLIKĀCIJA CELTNEI Nr. 004

Namīpašuma adrese Kandava, Jaksu iela 12

[illegible]

Kopija	1-0-20	
--------	--------	--

1999. 0. H. 21

Dārbandūn

[Signature]